PODÉLNÝ ŘEZ

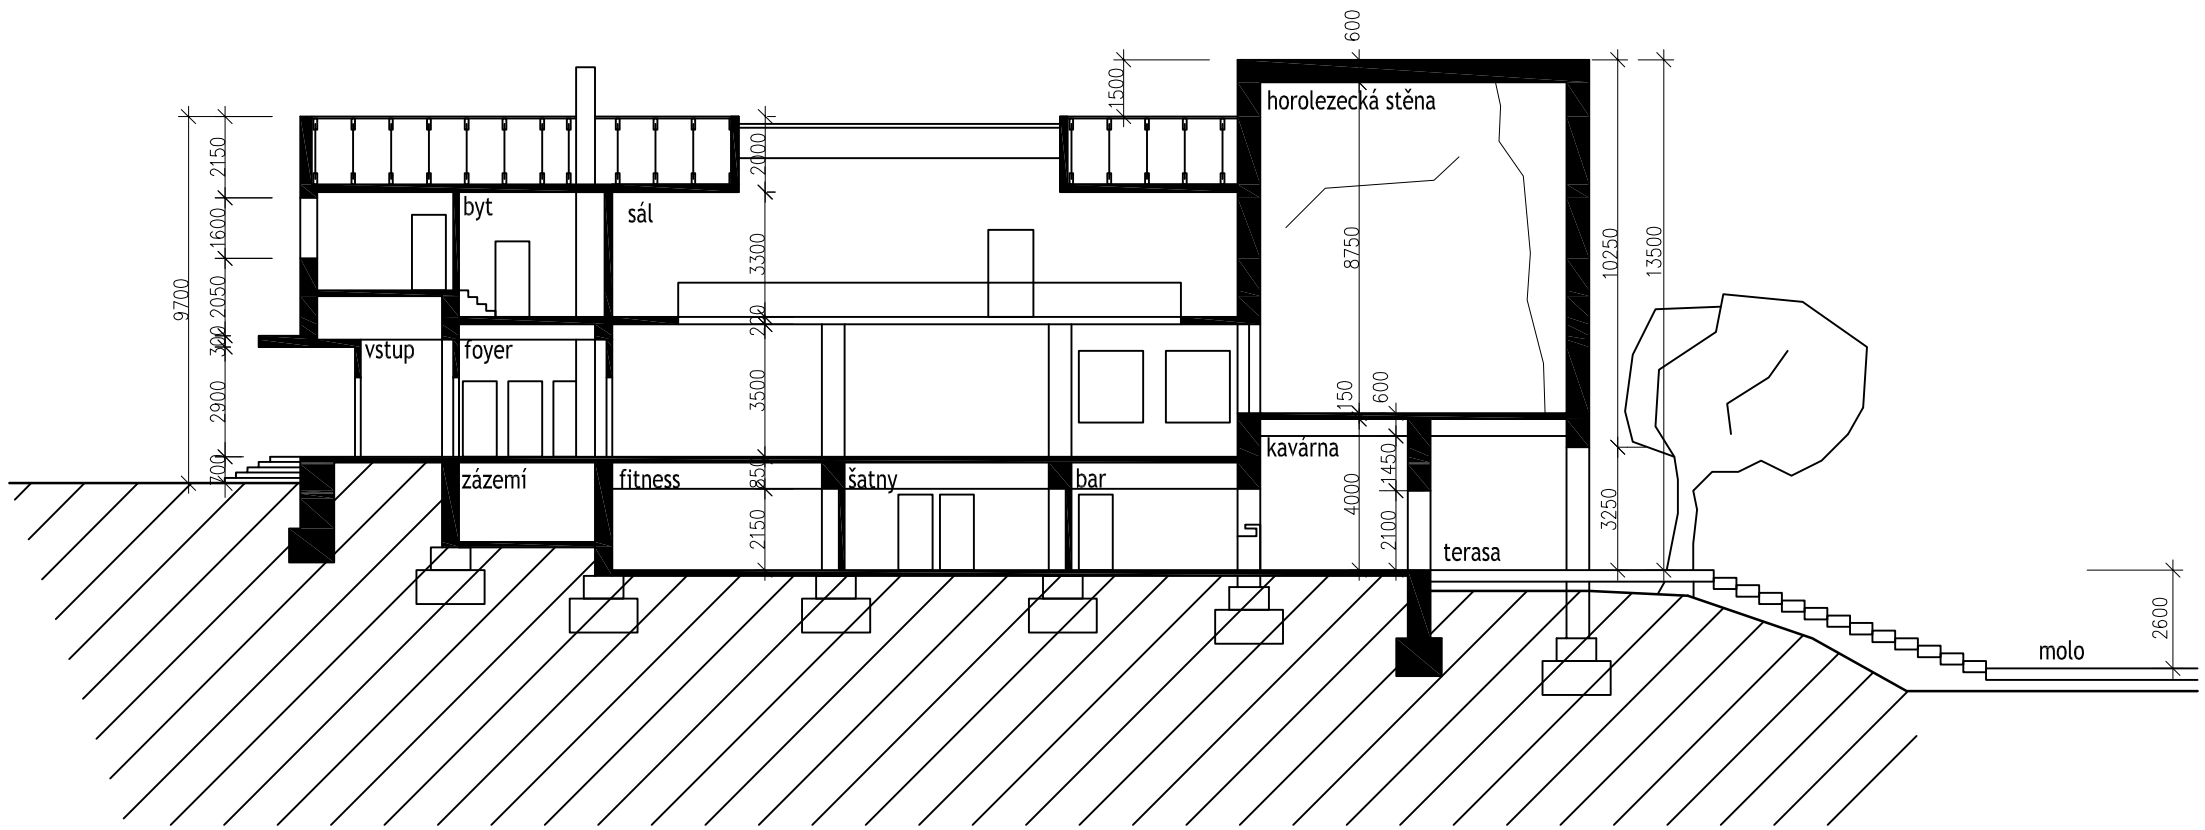

Vypracoval :	Zodp.projektant :	Hlavní projektant :
KOLEKTIV	ING.FIŠER	ING.TEPLÝ
Země : ČR	Obec : TÝNEC NAD SÁZAVOU	
Investor : SBOR JEDNOTY BRATRSKÉ		
Akce : REKONSTRUKCE VÍCEÚČELOVÉHO CENTRA JEDNOTY BRATRSKÉ V TÝNCI NAD SÁZAVOU		
Objekt :		
Obsah : SCHEMATICKÝ ŘEZ		

spol.s r.o.
Vladislavova 29/I
566 01 Vysoké Mýto
Tel : 465 424 472
465 424 170

Stupeň :	DÚR
Datum :	10/2006
Zak.číslo:	3203/06
Měřítko: 1:200	Příloha: D.4