


1.PP

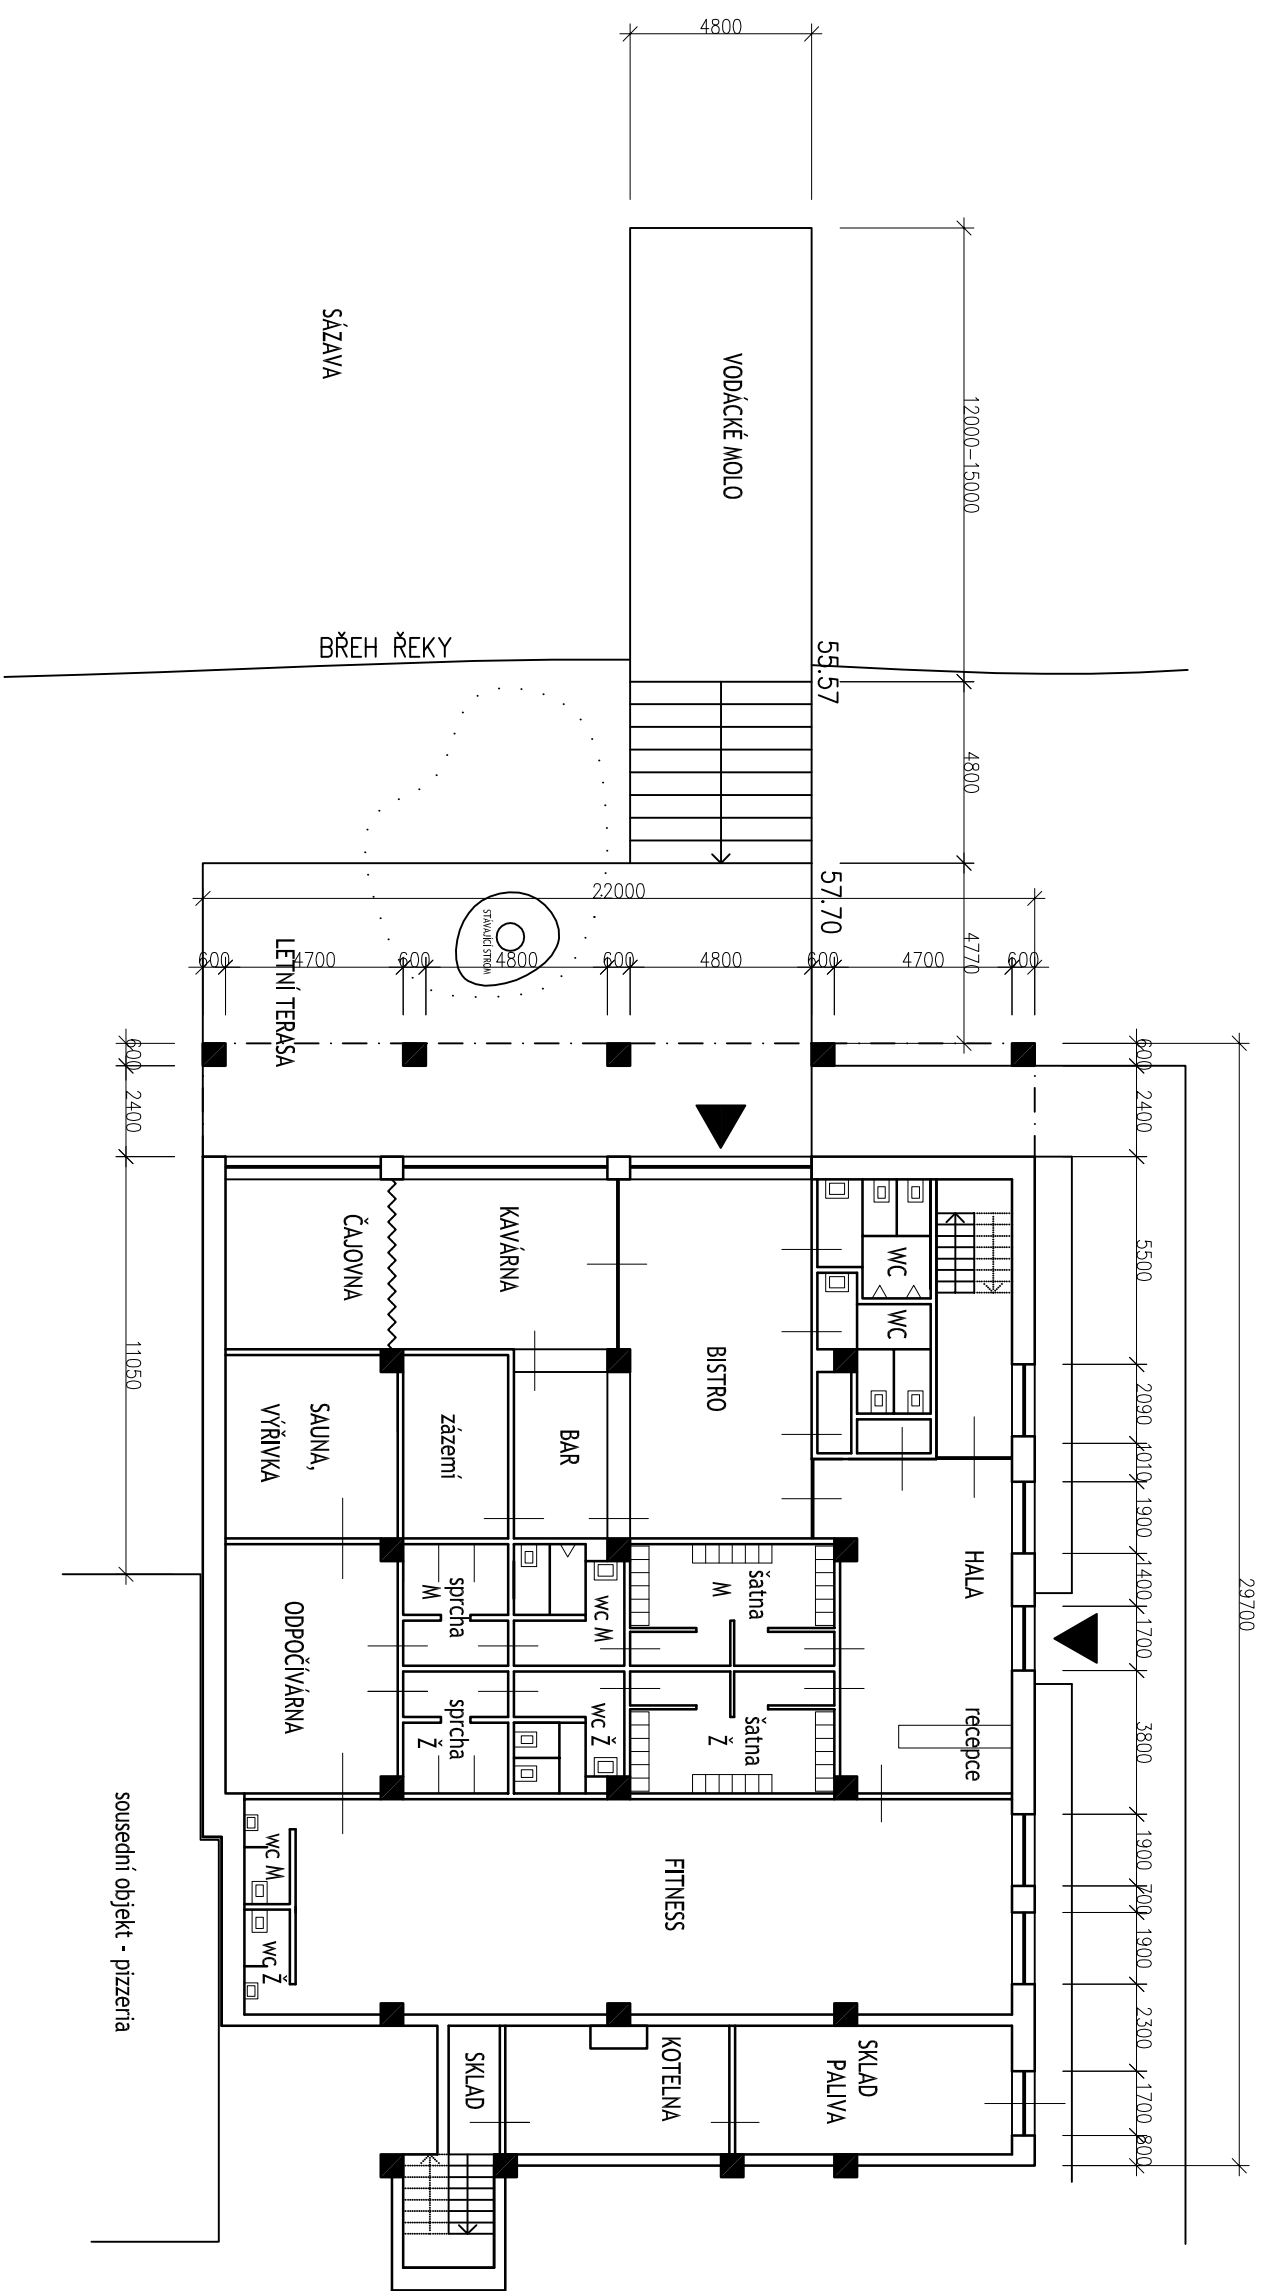

Vypracoval :	Zodp.projektant :	Hlavní projektant :
KOLEKTIV	ING.FIŠER	ING.TEPLÝ
Země : ČR	Obec : TÝNEC NAD SÁZAVOU	
Investor : SBOR JEDNOTY BRATRSKÉ		
Akce : REKONSTRUKCE VÍCEÚČELOVÉHO CENTRA JEDNOTY BRATRSKÉ V TÝNCI NAD SÁZAVOU		
Objekt :	Stupeň : DŮR	
Obsah : 1.PP	Datum : 10/2006	Zak.číslo: 3203/06
	Měřítko: 1:200	Príloha: D.1

Vladislavova 29/I spol.s r.o.
566 01 Vysoké Mýto
Tel : 465 424 472
465 424 170

