



# 2.NP

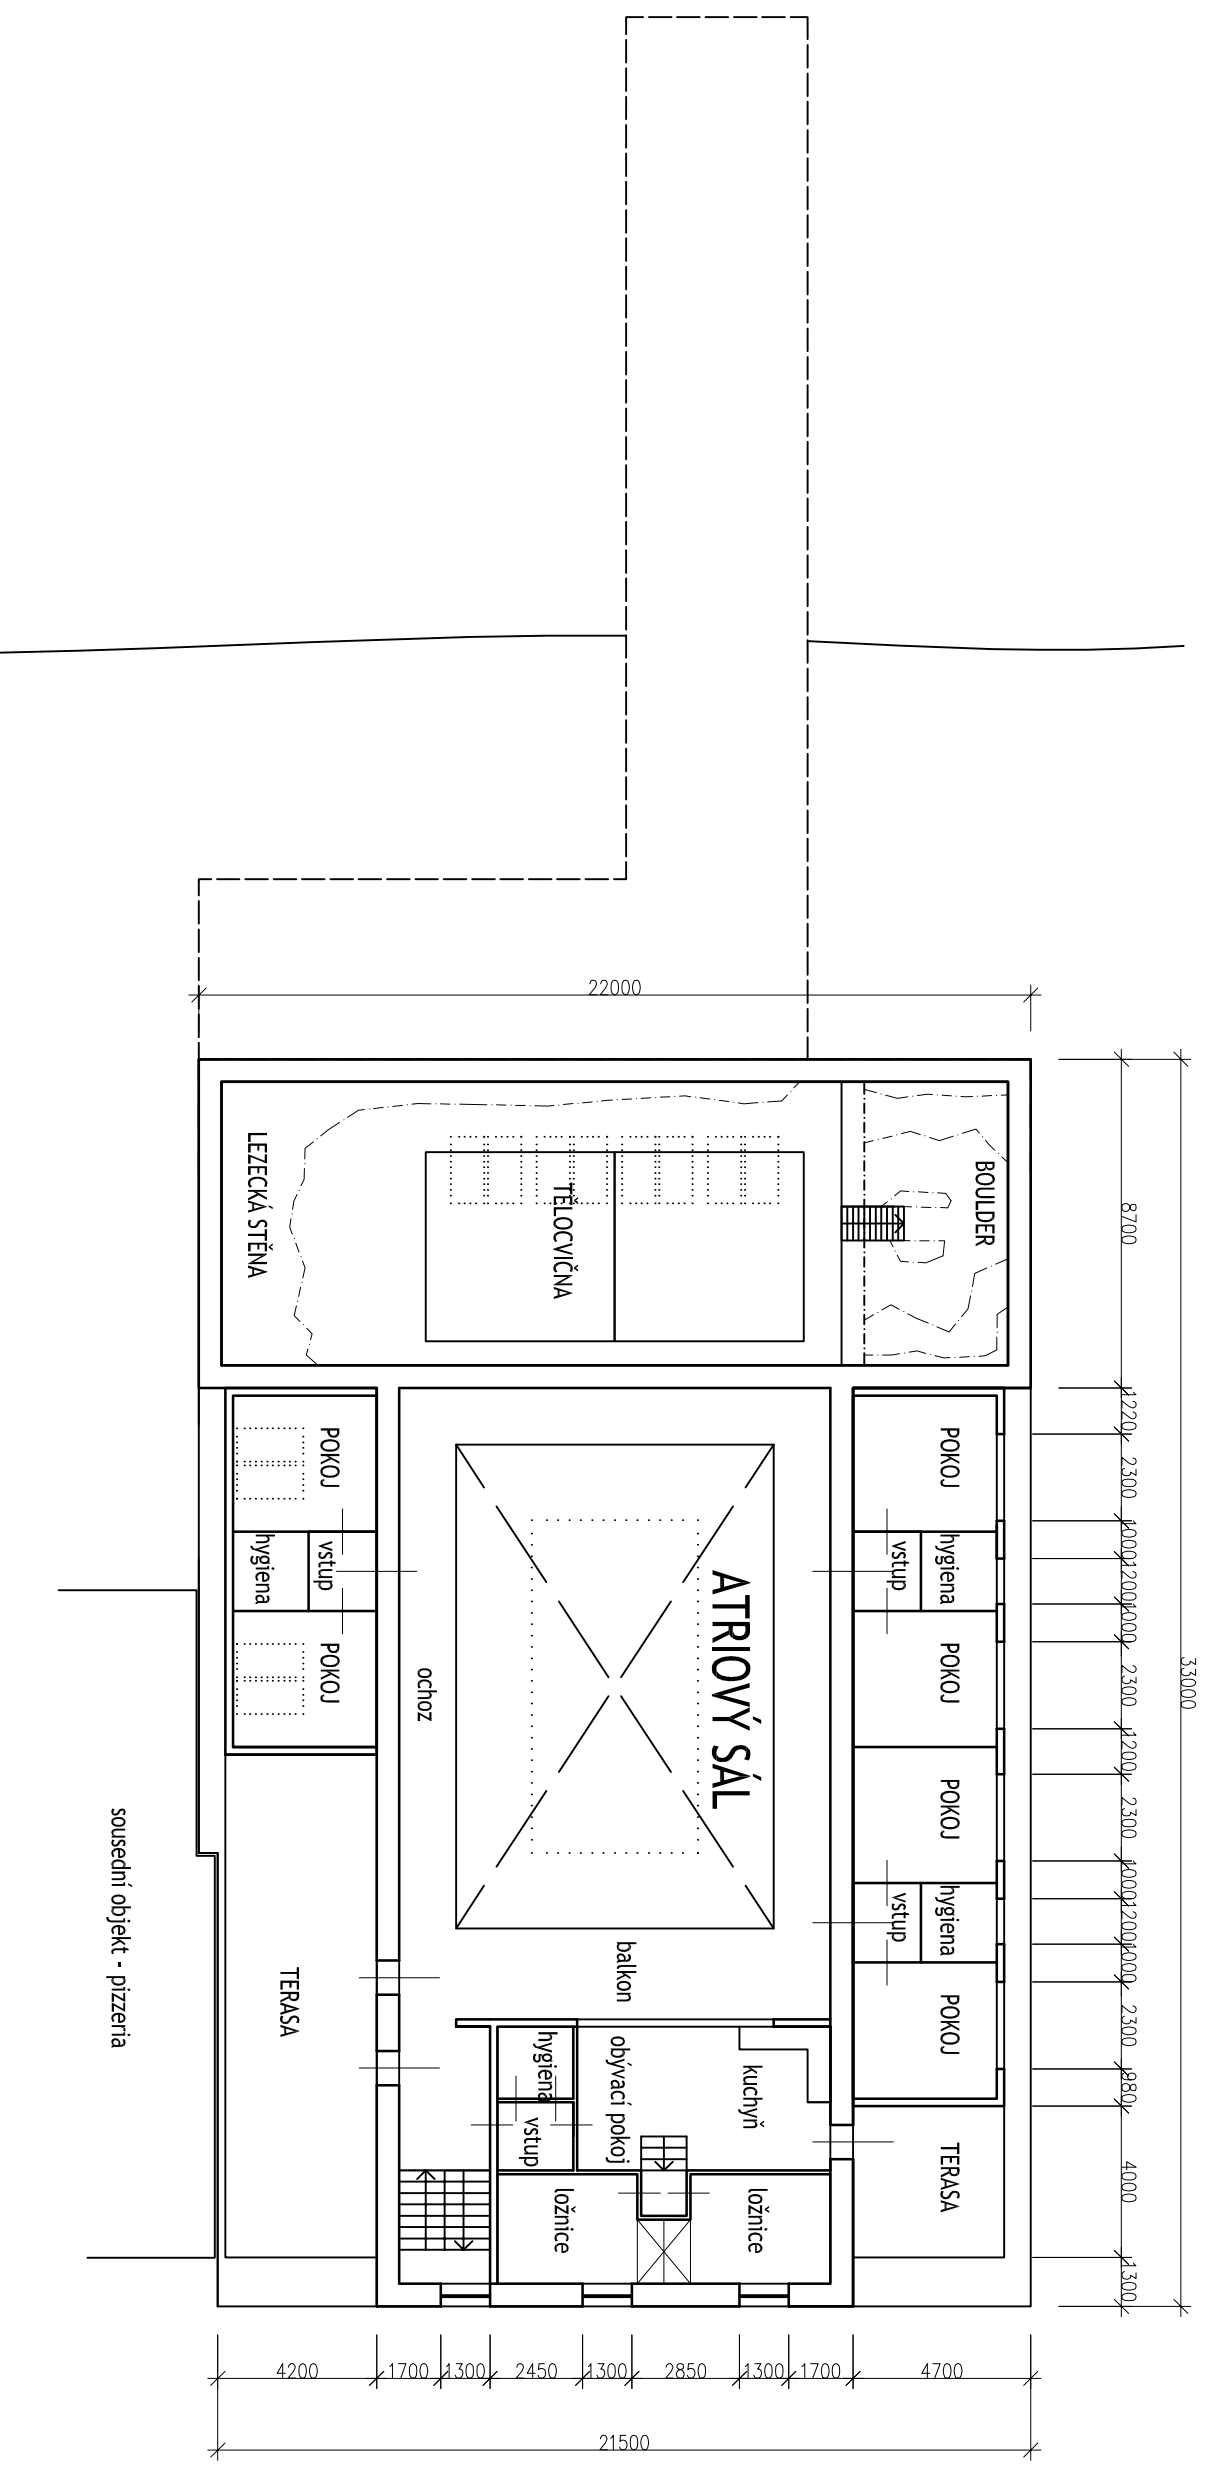

Vypracoval :	Zodp.projektant :	Hlavní projektant :
<b>KOLEKTIV</b>	<b>ING.FIŠER</b>	<b>ING.TEPLÝ</b>
Země : <b>ČR</b>	Obec : <b>TÝNEC NAD SÁZAVOU</b>	
Investor : <b>SBOR JEDNOTY BRATRSKÉ</b>		
Akce : <b>REKONSTRUKCE VÍCEÚČELOVÉHO CENTRA JEDNOTY BRATRSKÉ V TÝNCI NAD SÁZAVOU</b>		
Objekt :		
Obsah : <b>1.PP</b>		
 <b>Vladislavova 29/I spol.s r.o.</b> 566 01 Vysoké Mýto Tel : 465 424 472 465 424 170		
Stupeň :	<b>DŮR</b>	
Datum :	<b>10/2006</b>	
Zak.číslo:	<b>3203/06</b>	
Měřítko:	<b>1:200</b>	Příloha: <b>D.3</b>

